


# ○スピリットガーデンホールの概要

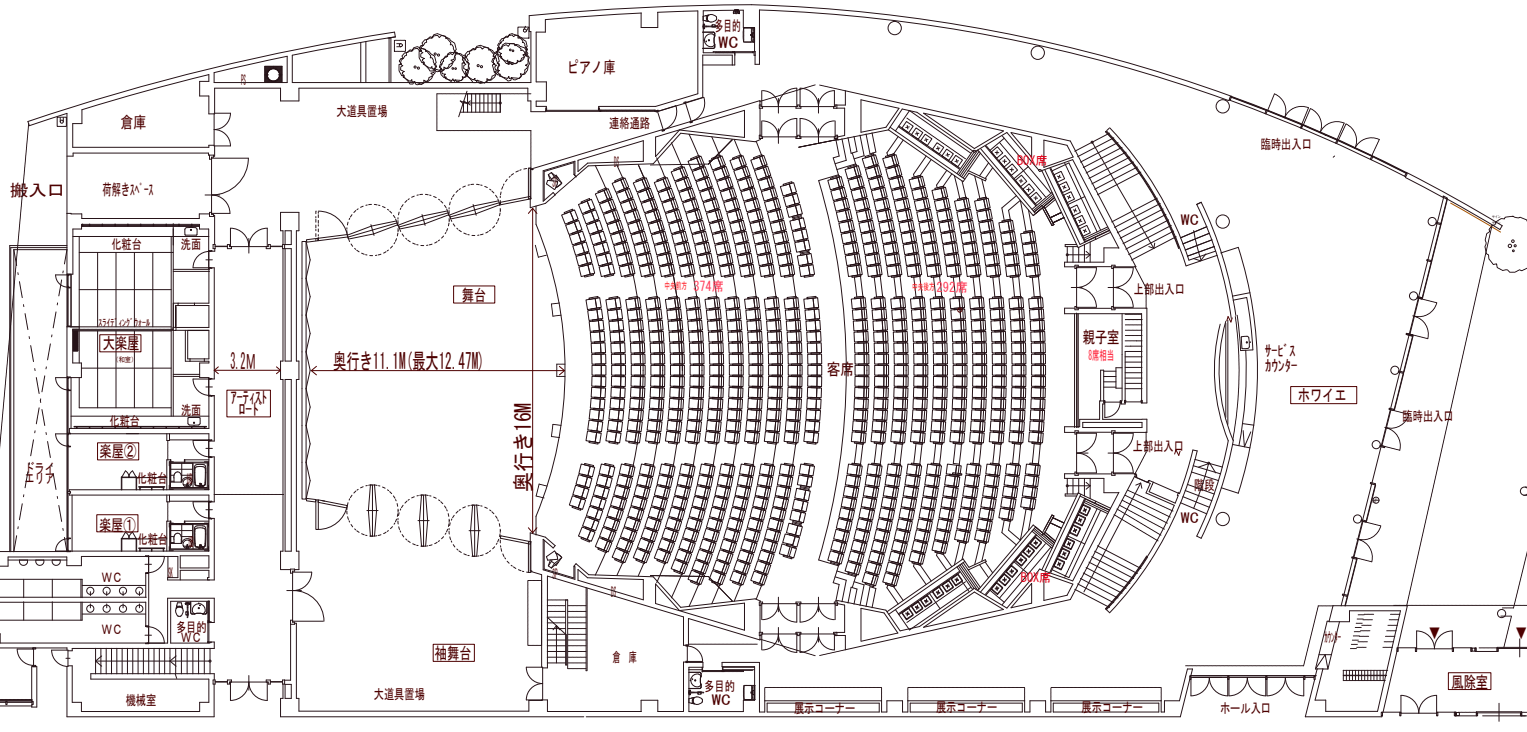

## ■客席の仕様

-客席- 702席

固定イス席 666席  
(車椅子スペース6席)


BOX席 36席  
親子席(可動席)8席

○BOX席後部の椅子  
掘りごたつ式に対応、後部も  
椅子が出てくる仕掛け。




○客席のバリエーション  
ゆったりとした(35cm×95cm)  
普通席  
車椅子スペース  
くつろいだ雰囲気の畳席  
後部に仕切られた親子席


○空調椅子  
椅子に空調システムを組み込み、居住域のみを空調する。

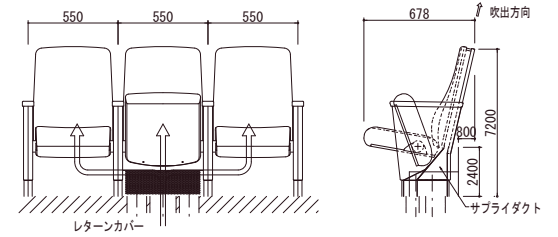

1階平面図

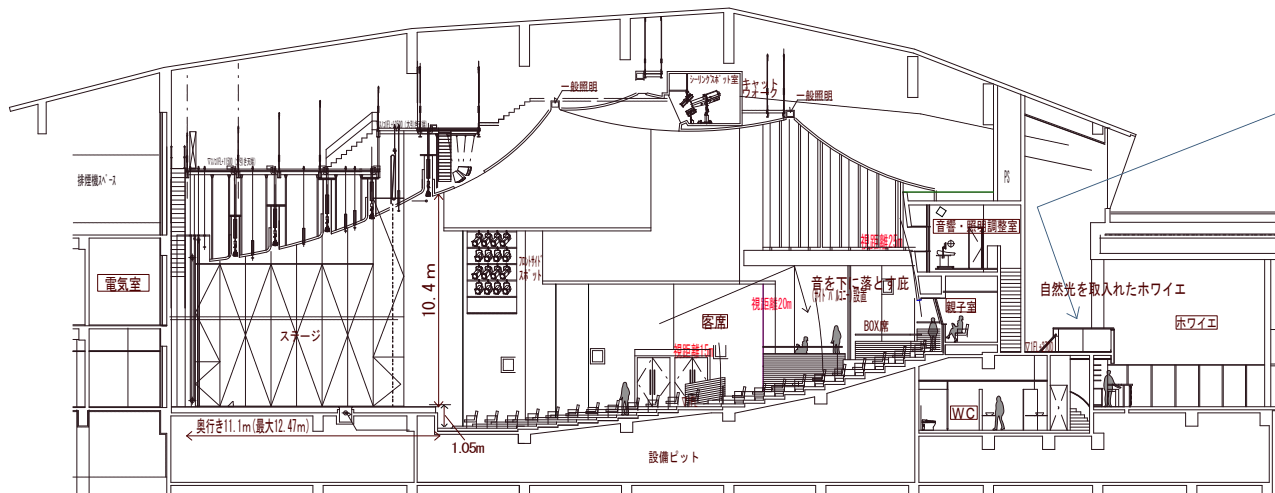

# スプリットガーデンホール舞台平面図

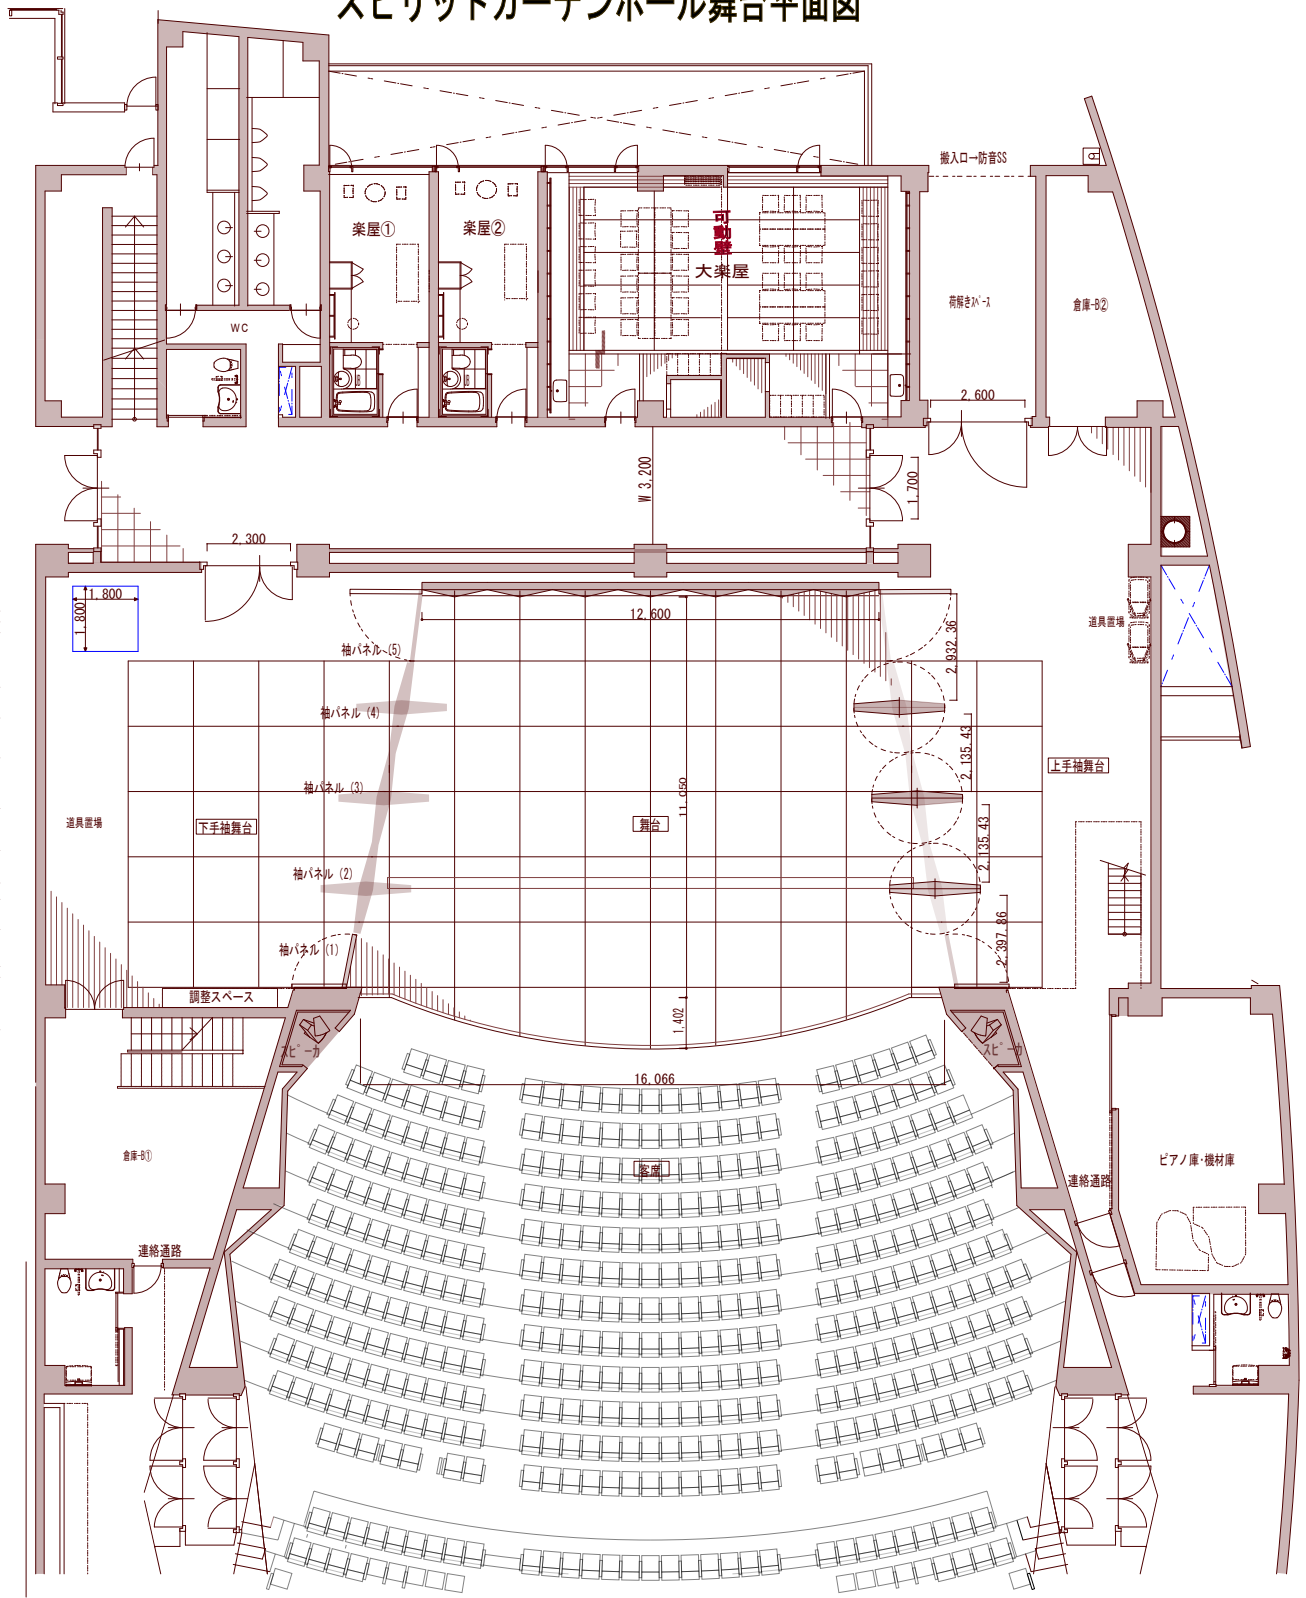

- 14: 携動水平シット幕
- 13: 印刷バック幕
- 12: 第5吊物バトン
- 11: 第4サスペンションライト兼  
アッパー水平シットライト
- 10: 第4吊物バトン
- 9: 第3サスペンションライト
- 8: 第3吊物バトン
- 7: 第2サスペンションライト
- 6: スクリーンバトン
- 5: 第2吊物バトン
- 4: 第1サスペンションライト
- 3: 折上緞帳
- 2: 第1吊物バトン
- 1: プロセニウム  
サスペンションライト

舞台機構設備仕様表

NO.	名称	操作	寸法 (mm)	方式	荷重 (kg)		速度 (m/min)
					全荷重	吊荷重	
1	プロセニウムサスペンションライト	電動	14,500	ワイヤーロープ捲取式	500	300	5
2	第1吊物バトン	電動	14,500	ワイヤーロープ捲取式	270	200	5
3	折上緞帳	電動	11,000	—	—	—	—
4	第1サスペンションライト	電動	14,500	ワイヤーロープ捲取式	500	300	5
5	第2吊物バトン	電動	14,500	ワイヤーロープ捲取式	270	200	5
6	スクリーンバトン	電動	14,500	ワイヤーロープ捲取式	270	200	5
7	第2サスペンションライト	電動	14,500	ワイヤーロープ捲取式	500	300	5
8	第3吊物バトン	電動	13,900	ワイヤーロープ捲取式	270	200	5
9	第3サスペンションライト	電動	12,700	ワイヤーロープ捲取式	450	250	5
10	第4吊物バトン	電動	12,700	ワイヤーロープ捲取式	250	180	5
11	アッパー水平シットライト	電動	12,700	ワイヤーロープ捲取式	300	200	5
12	第5吊物バトン	電動	12,700	ワイヤーロープ捲取式	250	180	5
13	引割バック幕	固定	18,000	吊下げ式	270	—	—
14	携動水平シット幕	電動	12,000	ドラム捲取式	150	—	5
15	袖パネル (1)	手動	1,500x2,400 1,500x7,800	手押し式	170	550	—
16	袖パネル (2) ~ (4)	手動	2,550x7,000	手押し式	1,200	—	—
17	袖パネル (5)	手動	1,400x2,400 1,400x5,600	手押し式	150	350	—
18	吸音パネル (1) (上手・下手)	手動	900x5,700 6枚 900x5,400 6枚	手廻しレド式 6枚連動	400	—	—
19	吸音パネル (2) (上手・下手)	手動	900x5,100 10枚	手廻しレド式 5枚連動	320	—	—
20	正面反射板	—	12600x8520	固定式	—	—	—


# スピリットガーデンホール 舞台断面図

- 14: 捲取ホリゾン幕
- 13: 掛けホリゾン幕
- 12: 第5吊物パトン
- 11: 第4サスペンションライト兼  
アッパーホリゾンライト
- 10: 第4吊物パトン
- 9: 第3サスペンションライト
- 8: 第3吊物パトン
- 7: 第2サスペンションライト
- 6: スクリーンパトン
- 5: 第2吊物パトン
- 4: 第1サスペンションライト
- 3: 折上縦帳
- 2: 第1吊物パトン
- 1: プロセニアム  
サスペンションライト

舞台機構設備仕様表


No.	名称	操作	寸法 mm	方式	重量		速度 mm/min
					全重量	吊物重	
1	プロセニアムサスペンションライト	電動	—	ワイヤーロープ捲取式	500	300	5
2	第1吊物パトン	電動	14,500	ワイヤーロープ捲取式	270	200	5
3	折上縦帳	電動	11,000	—	—	—	—
4	第1サスペンションライト	電動	14,500	ワイヤーロープ捲取式	500	300	5
5	第2吊物パトン	電動	14,500	ワイヤーロープ捲取式	270	200	5
6	スクリーンパトン	電動	14,500	ワイヤーロープ捲取式	270	200	5
7	第2サスペンションライト	電動	14,500	ワイヤーロープ捲取式	500	300	5
8	第3吊物パトン	電動	13,900	ワイヤーロープ捲取式	270	200	5
9	第3サスペンションライト	電動	12,700	ワイヤーロープ捲取式	450	250	5
10	第4吊物パトン	電動	12,700	ワイヤーロープ捲取式	250	180	5
11	アッパーホリゾンライト	電動	12,700	ワイヤーロープ捲取式	300	200	5
12	第5吊物パトン	電動	12,700	ワイヤーロープ捲取式	250	180	5

No.	名称	操作	寸法 mm	方式	重量		速度 mm/min
					全重量	吊物重	
13	引割バック幕	固定	18,000	吊下げ式	—	—	—
14	捲取ホリゾン幕	電動	12,000	ドラム捲取式	270	—	—
15	袖パネル (1)	手動	1,500x2,400	1,300x7,800	150	—	—
16	袖パネル (2) ~ (4)	手動	2,550x7,000	—	170,550	—	—
17	袖パネル (5)	手動	1,400x2,400	1,400x5,600	150,350	—	—
18	撥音パネル (1) (上手・下手)	手動	900x700	900x5,400	6枚	400	—
19	撥音パネル (2) (上手・下手)	手動	900x5,100	10枚	320	—	—
20	正面反射板	—	12600x8520	固定式	—	—	—

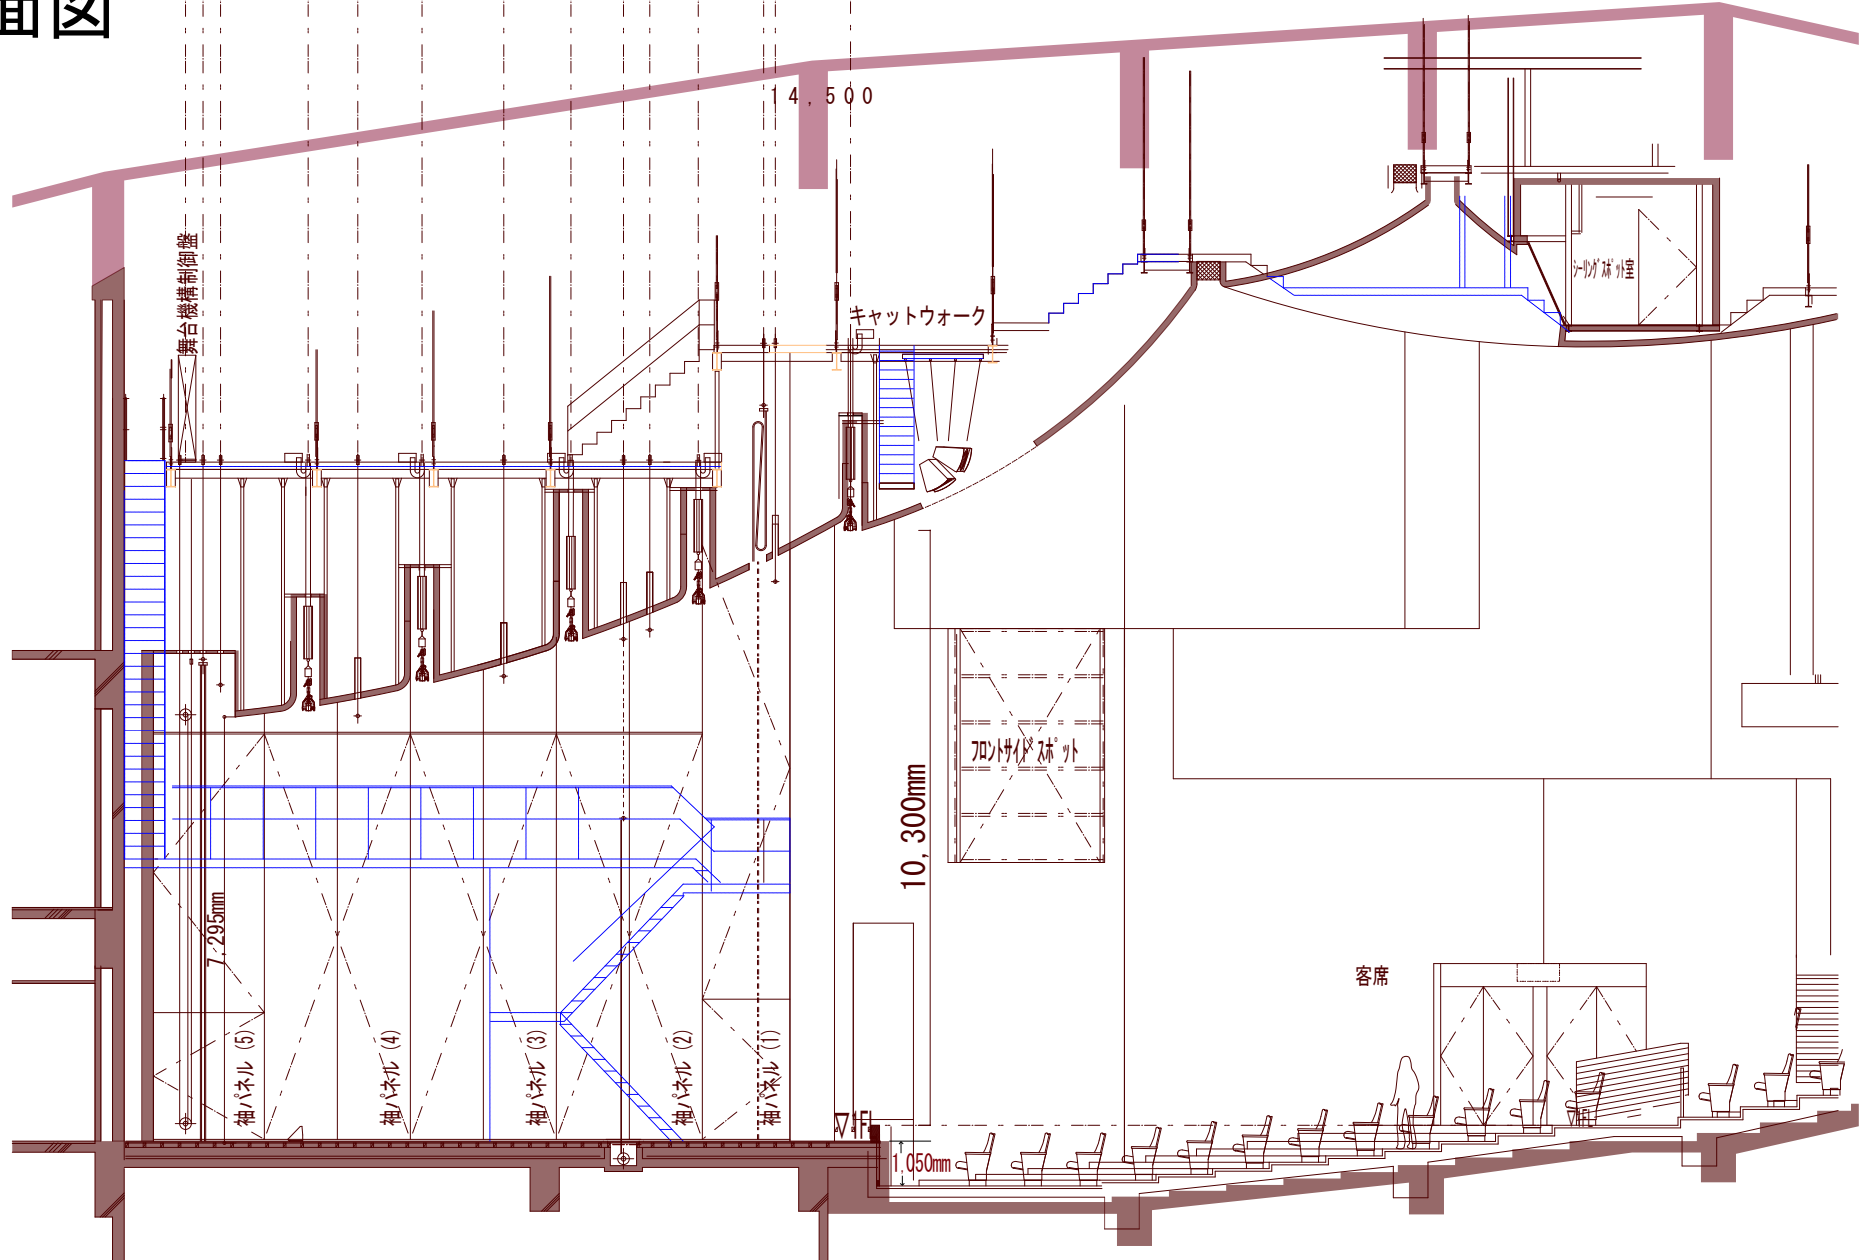


# 飛騨文化交流センター

## スピリットガーデンホール配席図

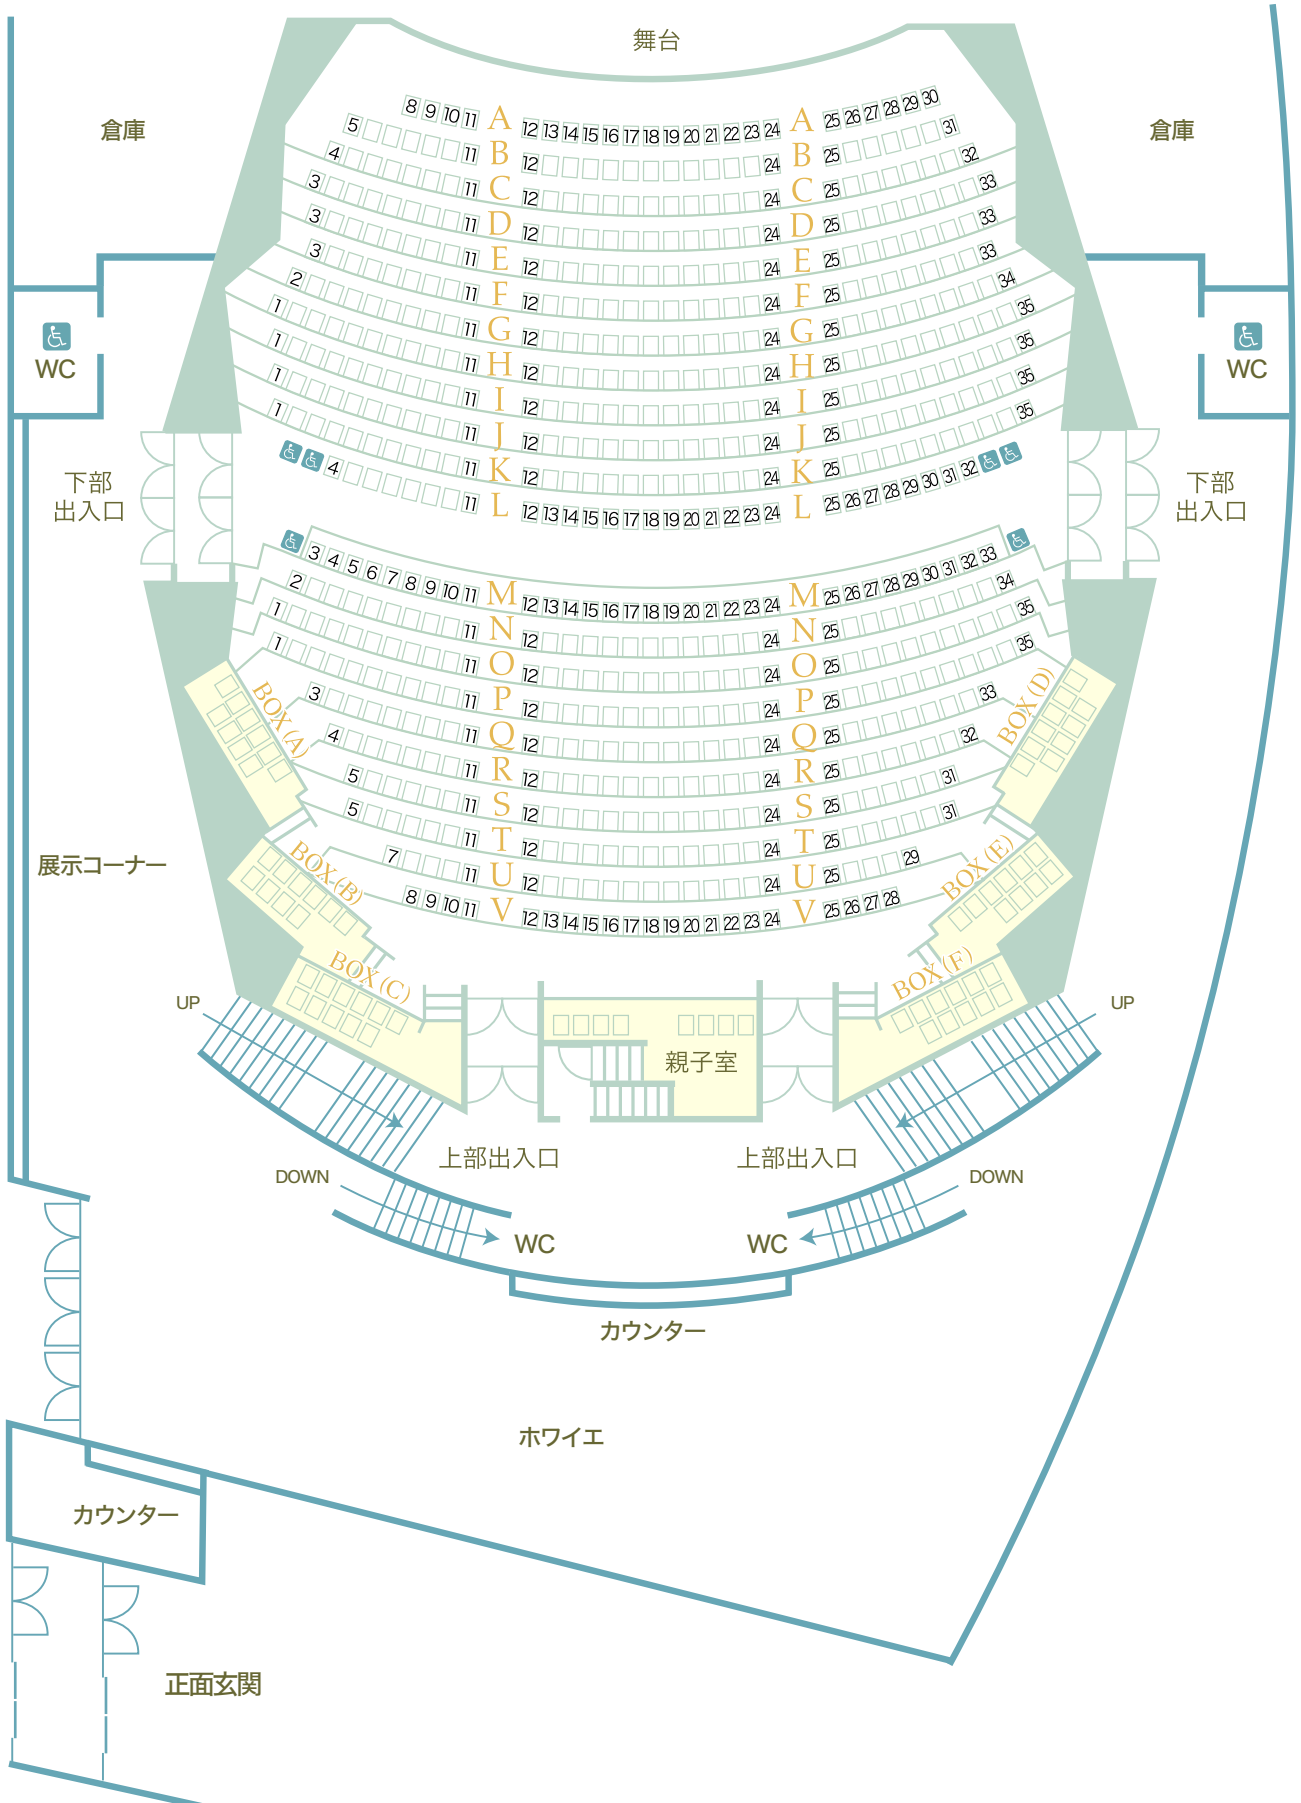


# SPIRIT GARDEN HALL

舞 台

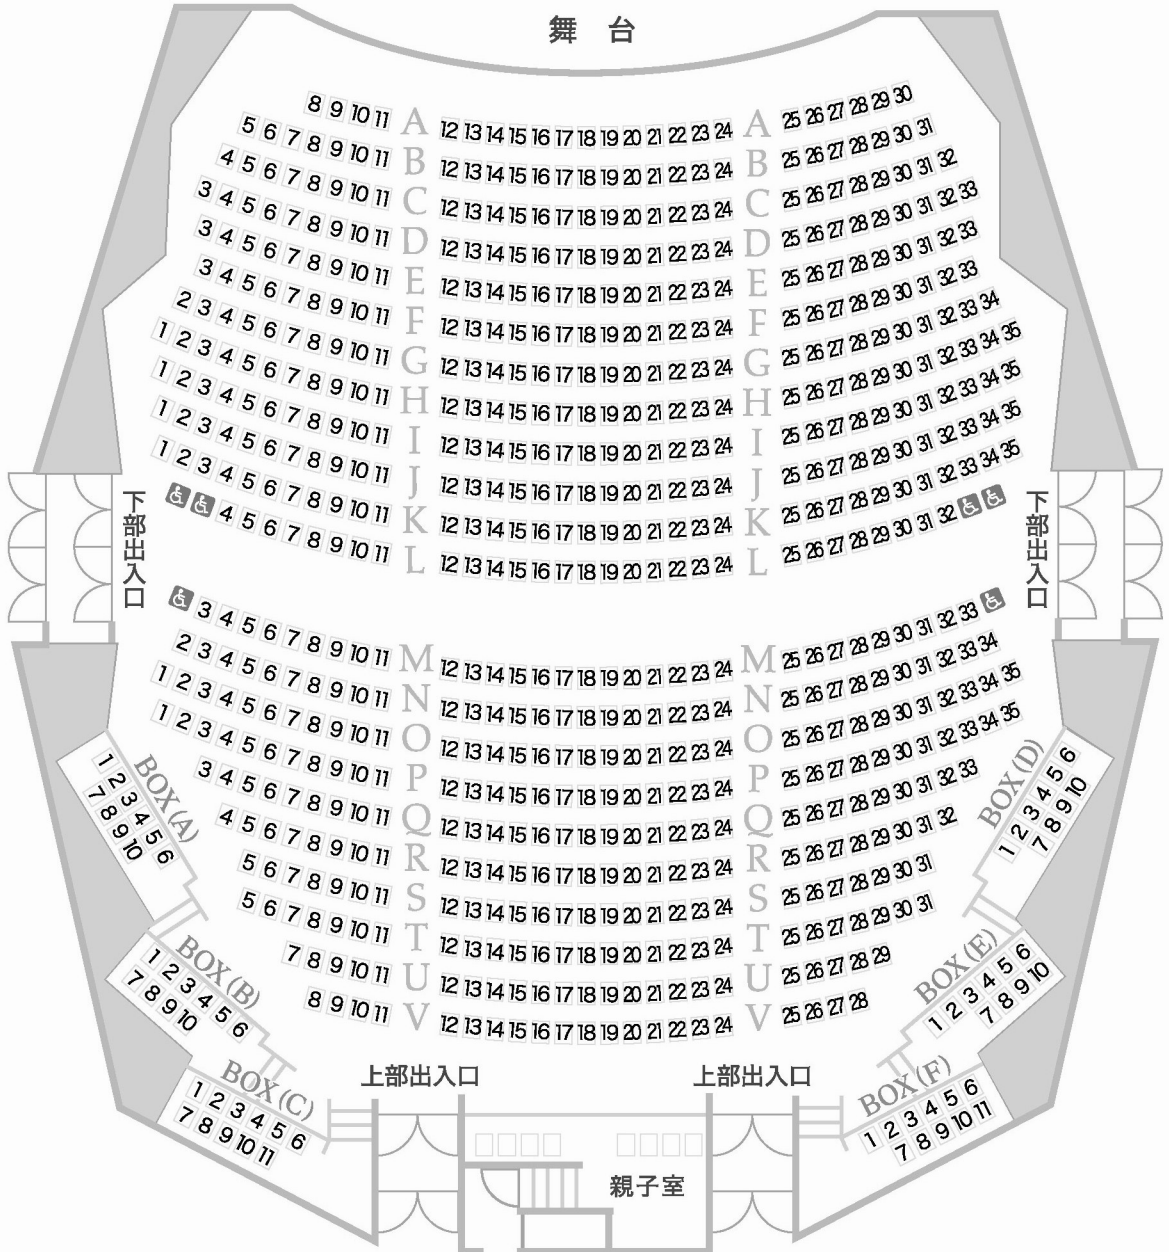



ステージ

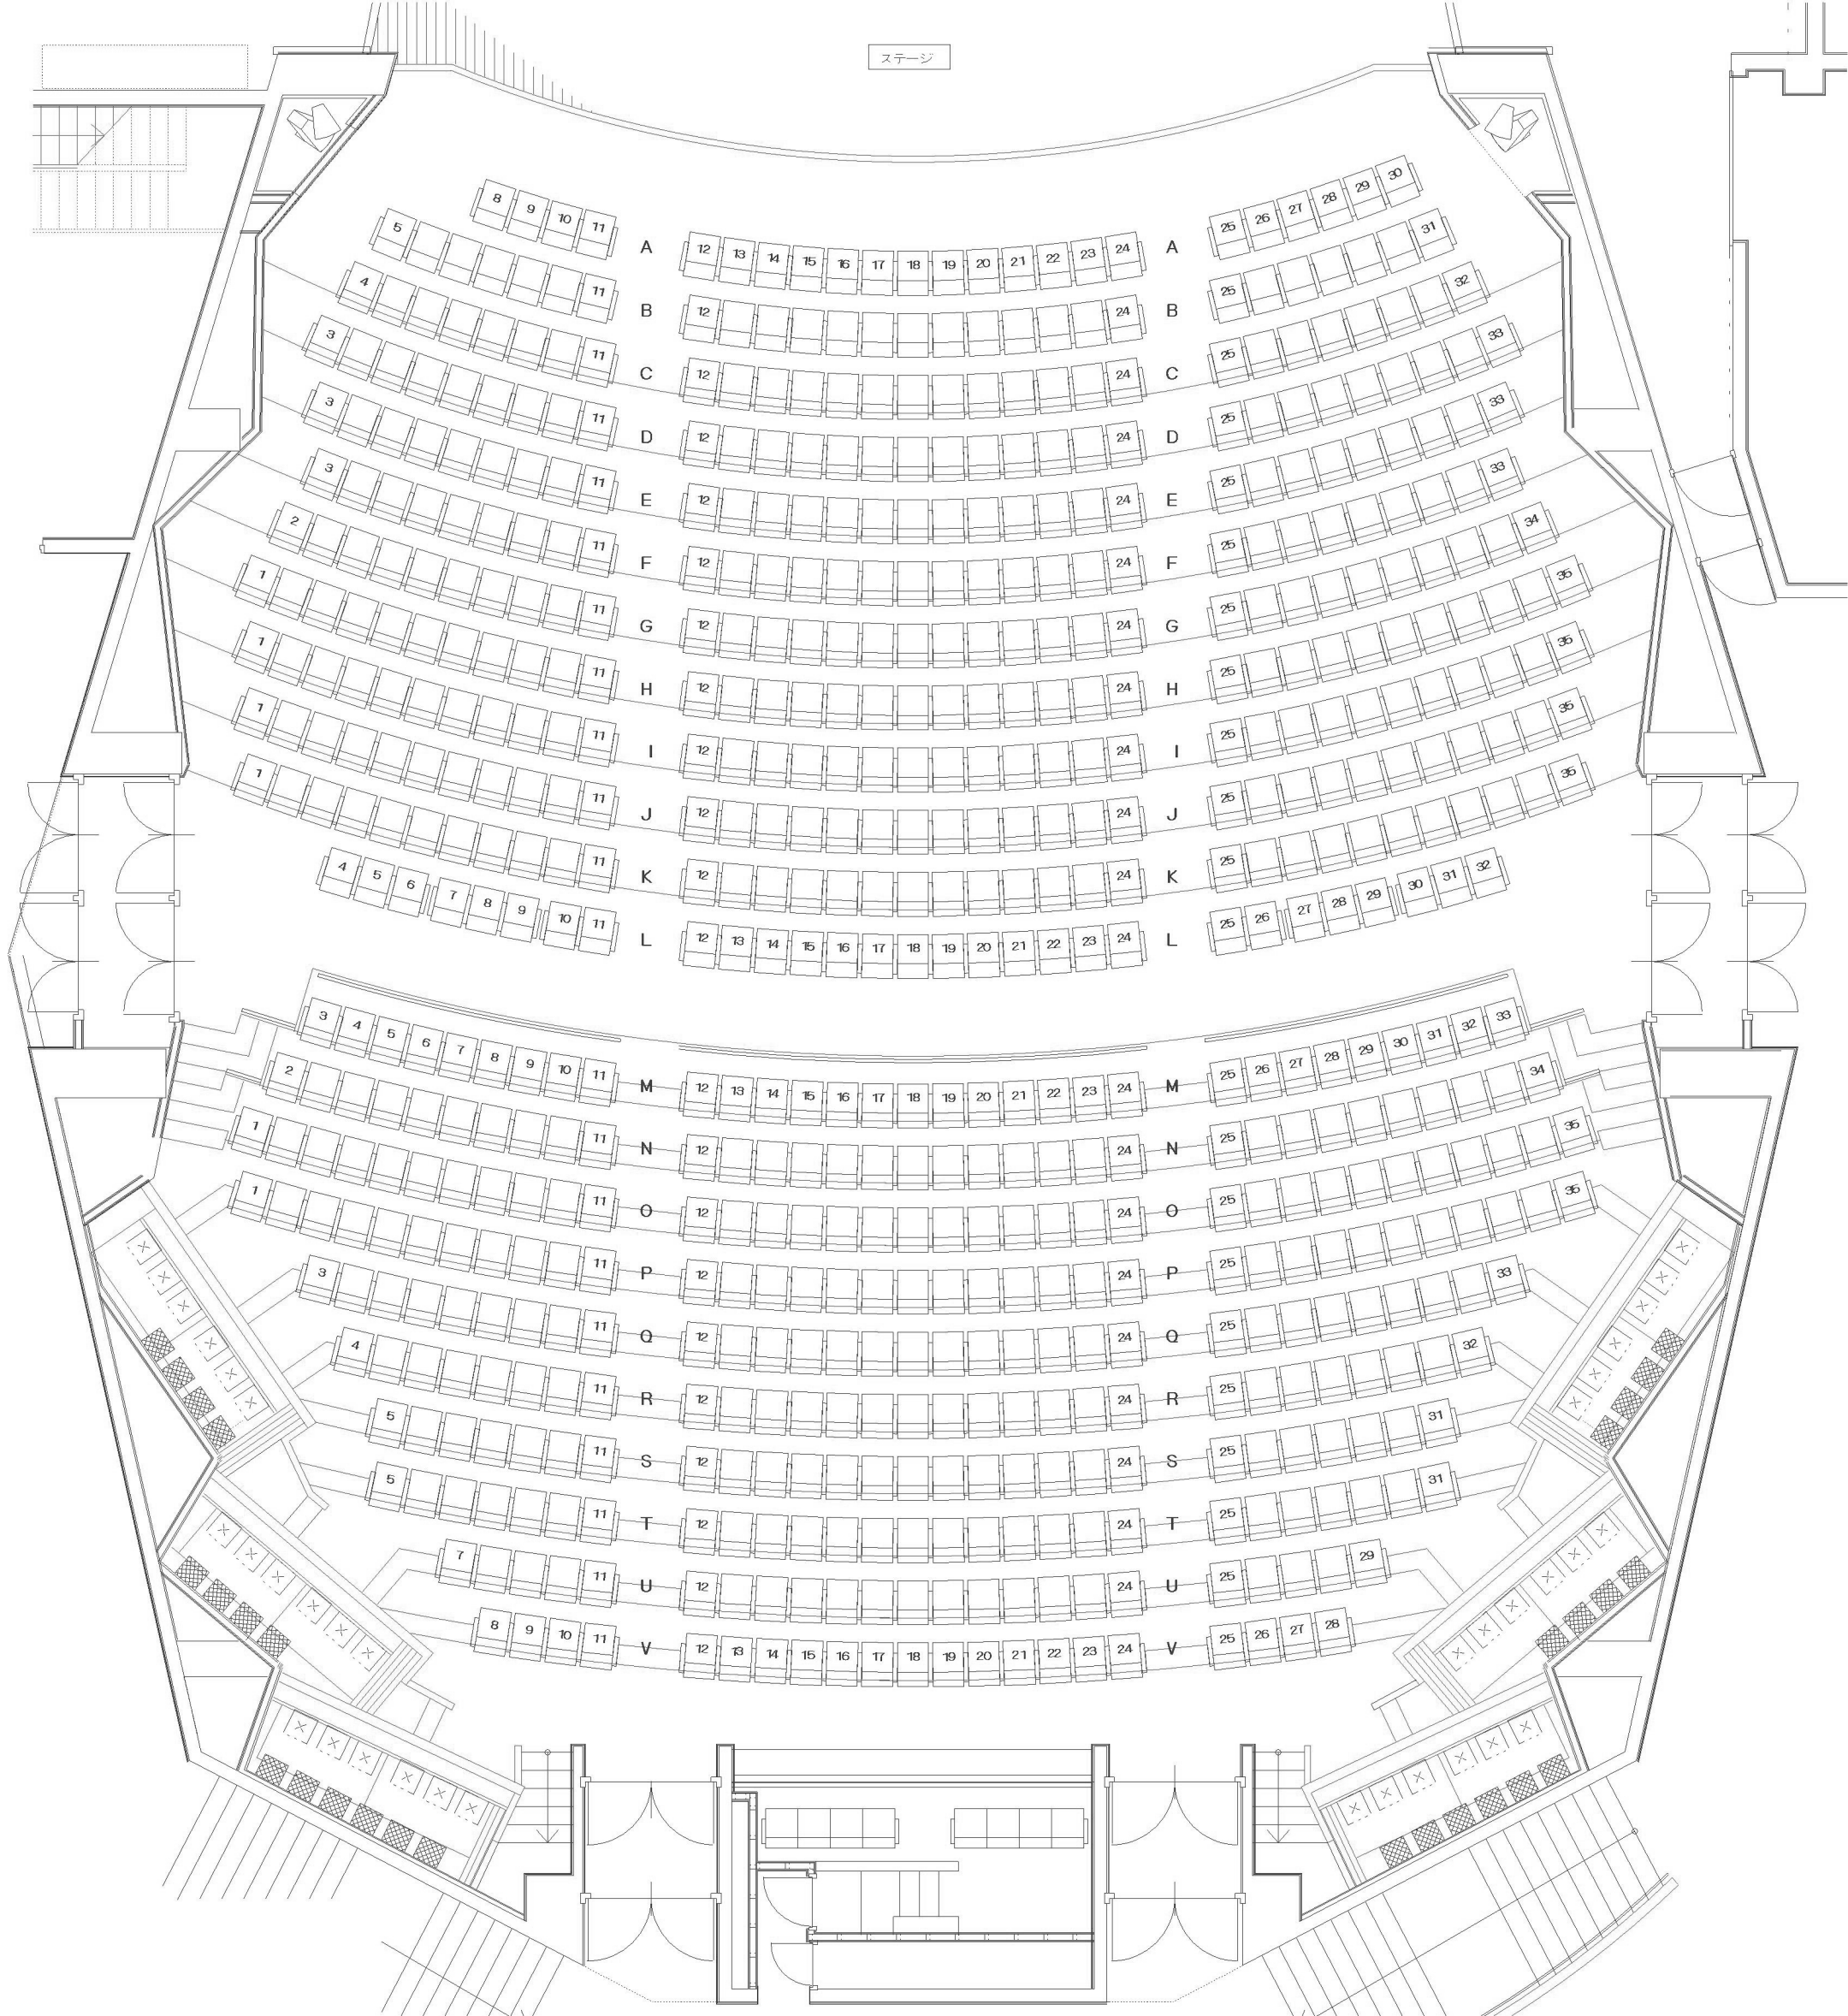


# スピリットガーデンホール 舞台平面図 A4 → S=1/100


年 月 日 ( )

催し物


- Ⓜ マイクコンセント
- Ⓛ 照明フロアコンセント

U HOL 72 77 22 59  
L HOL 71 63 22

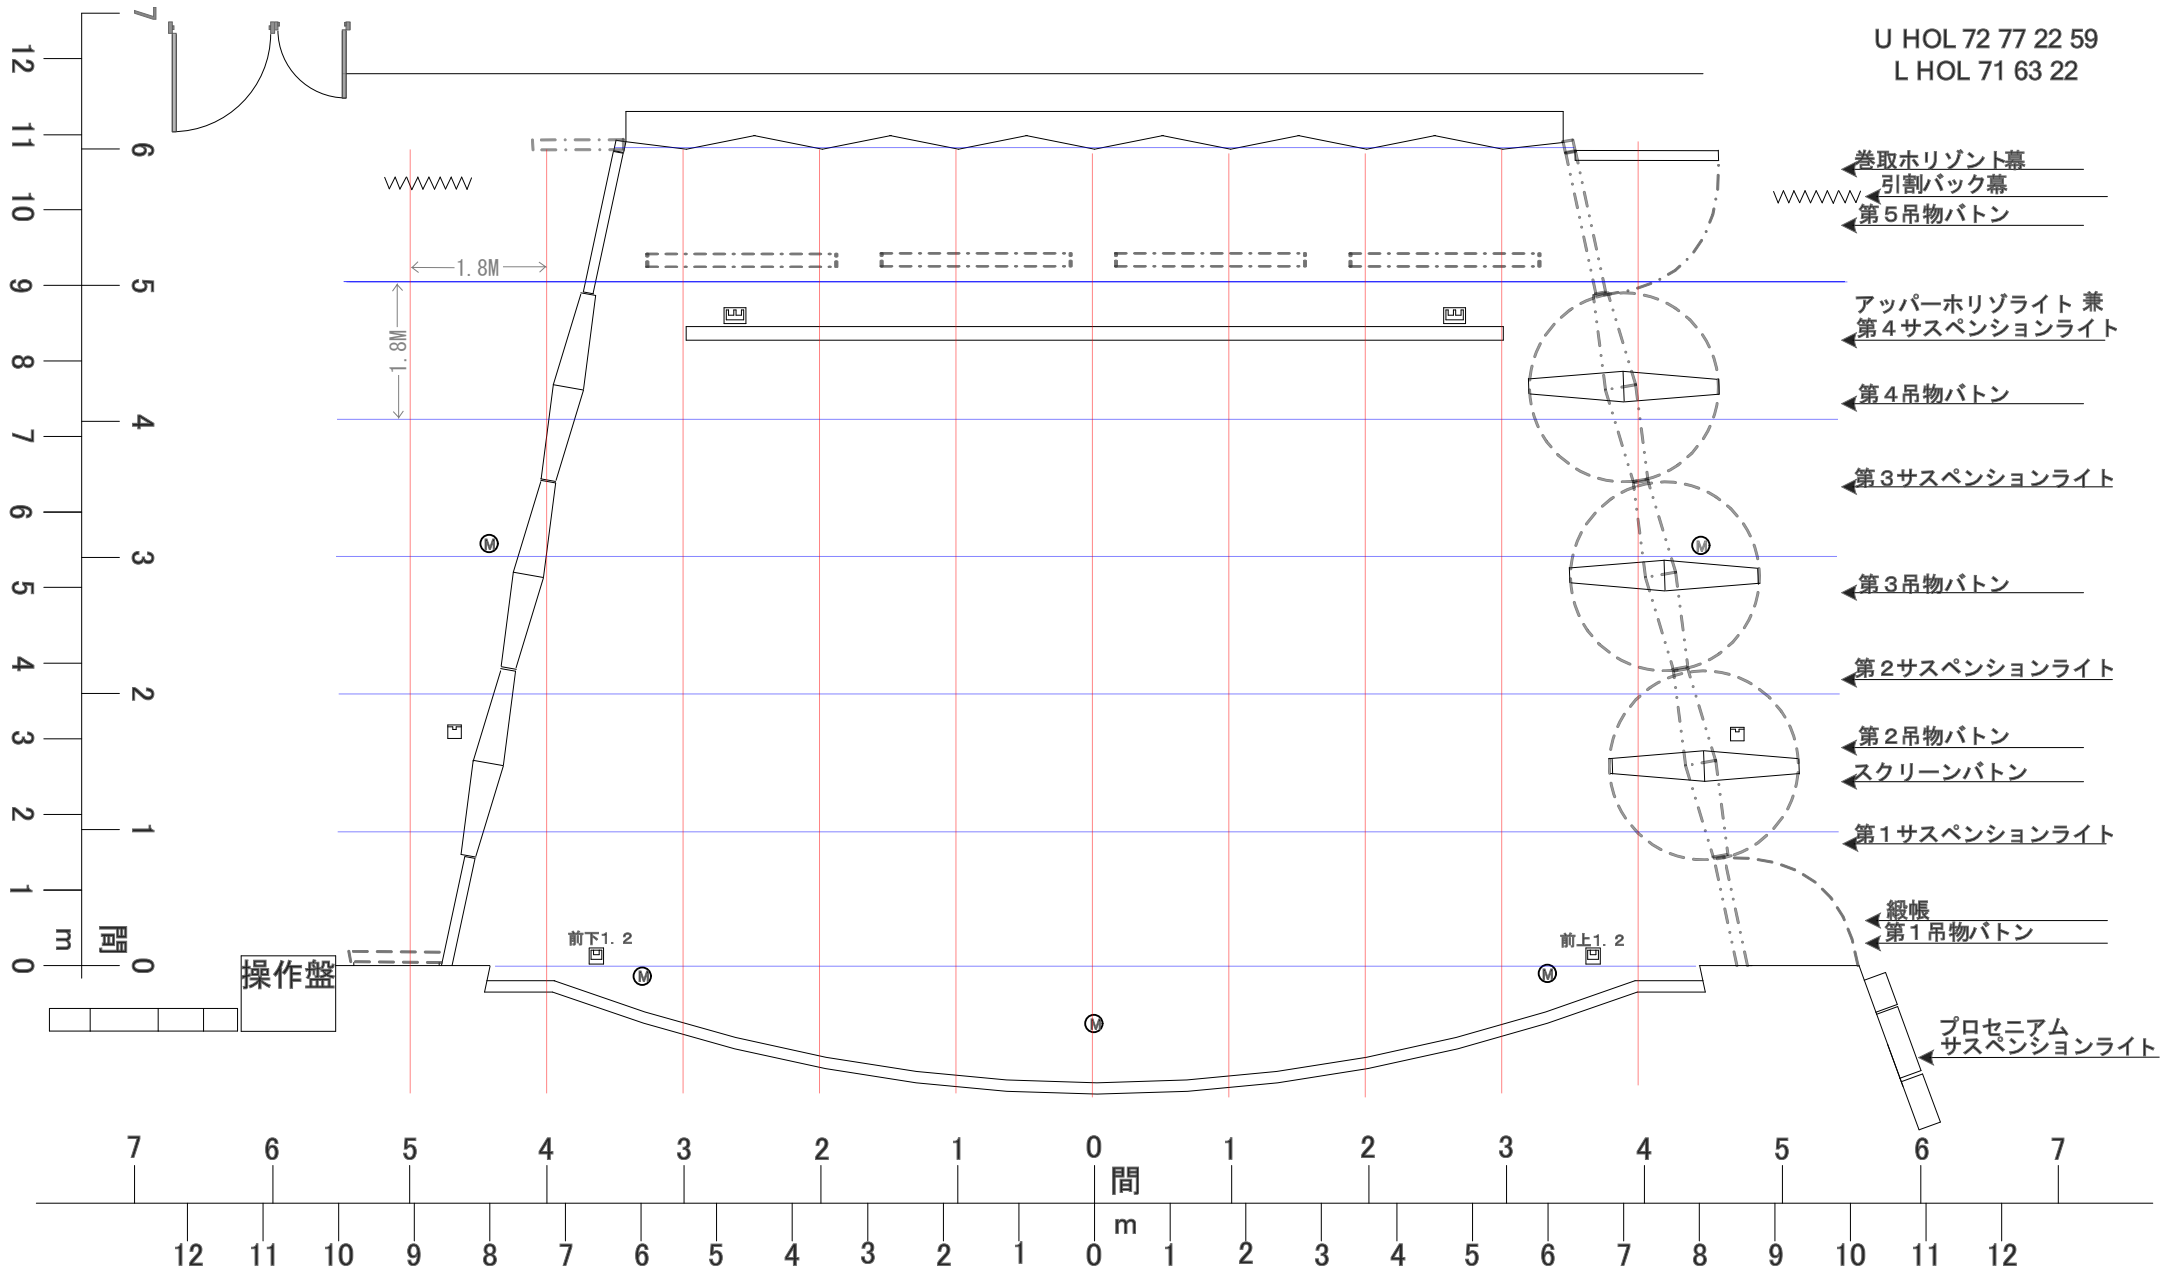

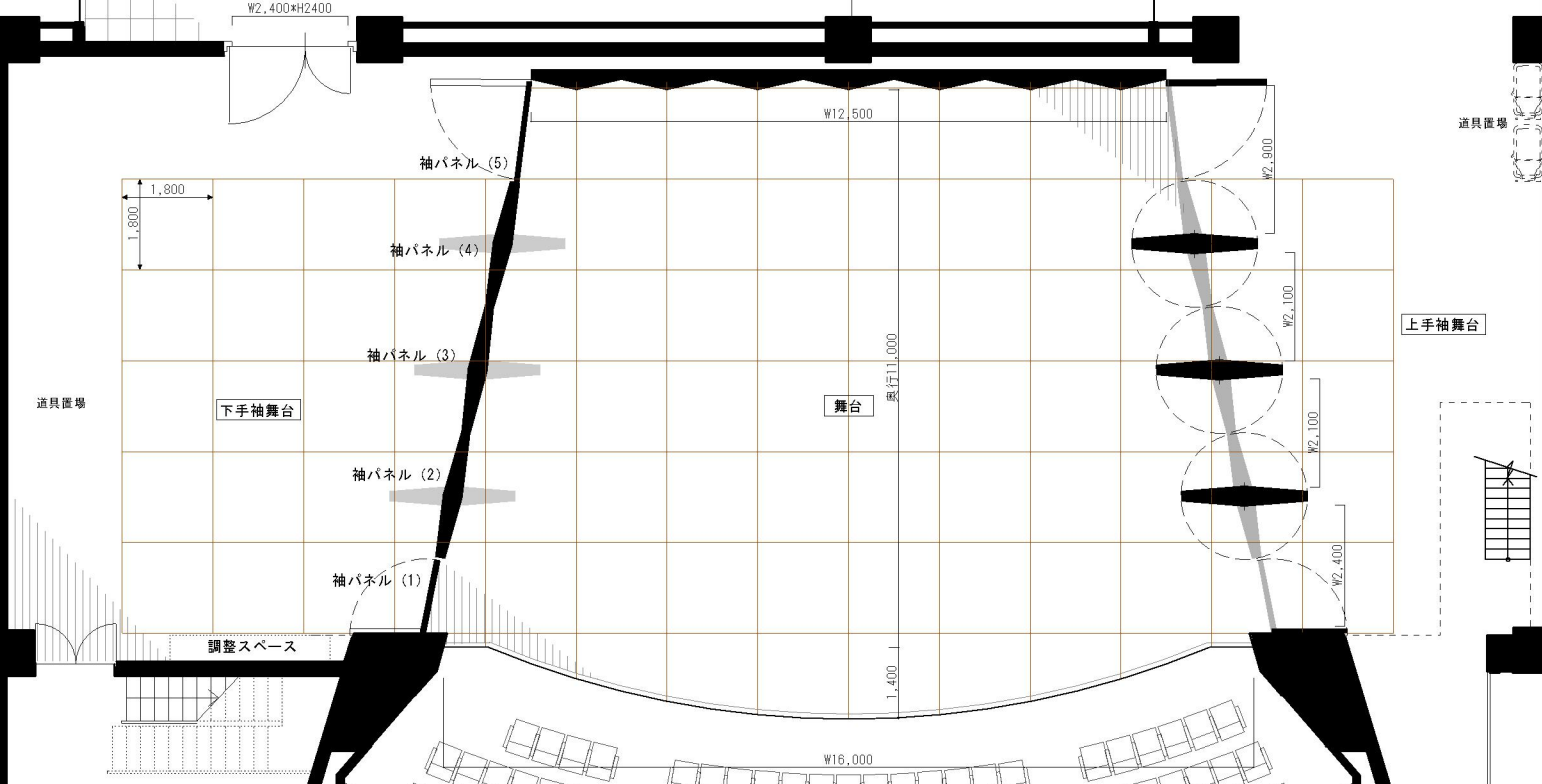



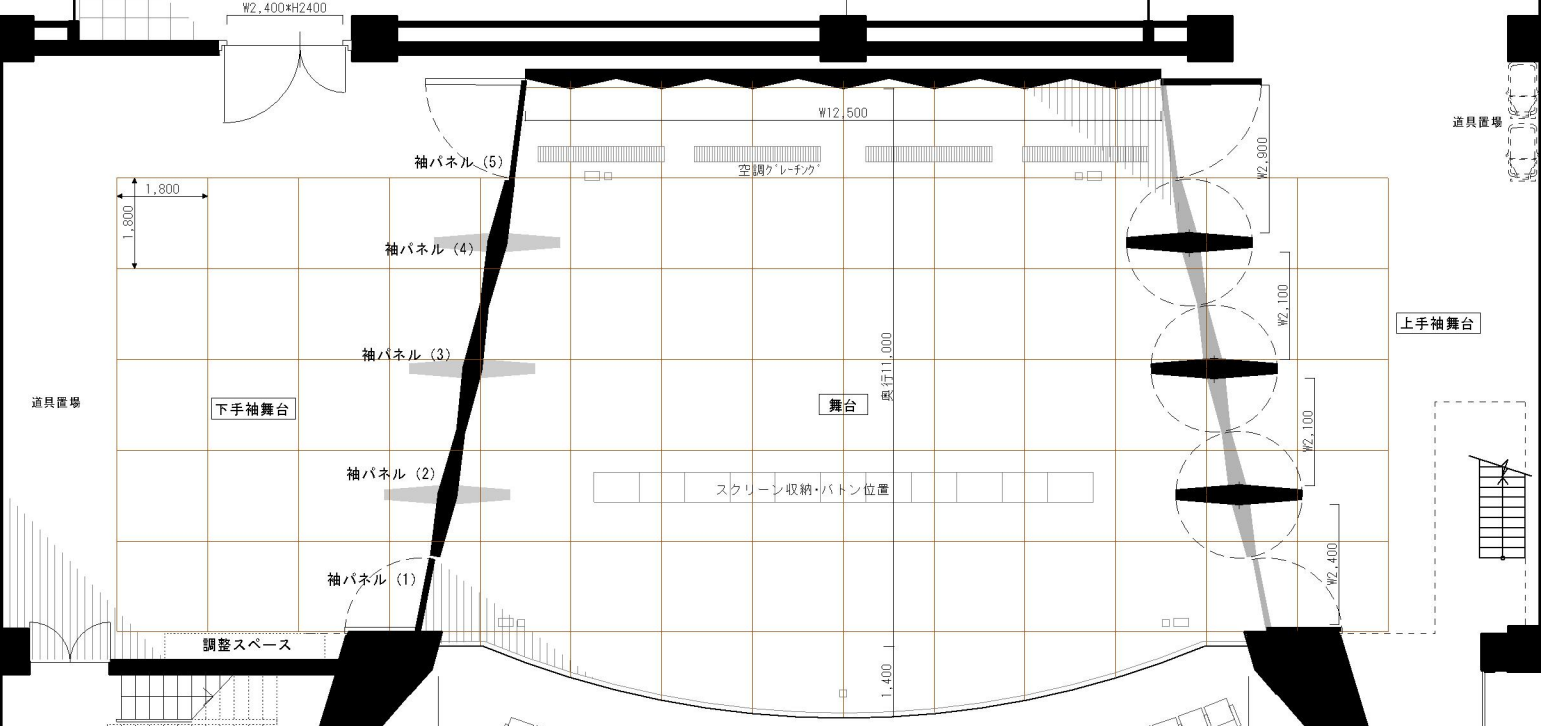

W2,400\*H2400

W12,500

W2,900

W2,100

W2,100

W2,400

奥行11,000

1,400

袖パネル (5)

袖パネル (4)

袖パネル (3)

袖パネル (2)

袖パネル (1)

空調'レチング'

スクリーン収納・バトン位置

下手袖舞台

舞台

上手袖舞台

調整スペース

道具置場

道具置場

# スピリットガーデンホール舞台裏 楽屋まわり平面図

