




○小ホールの概要

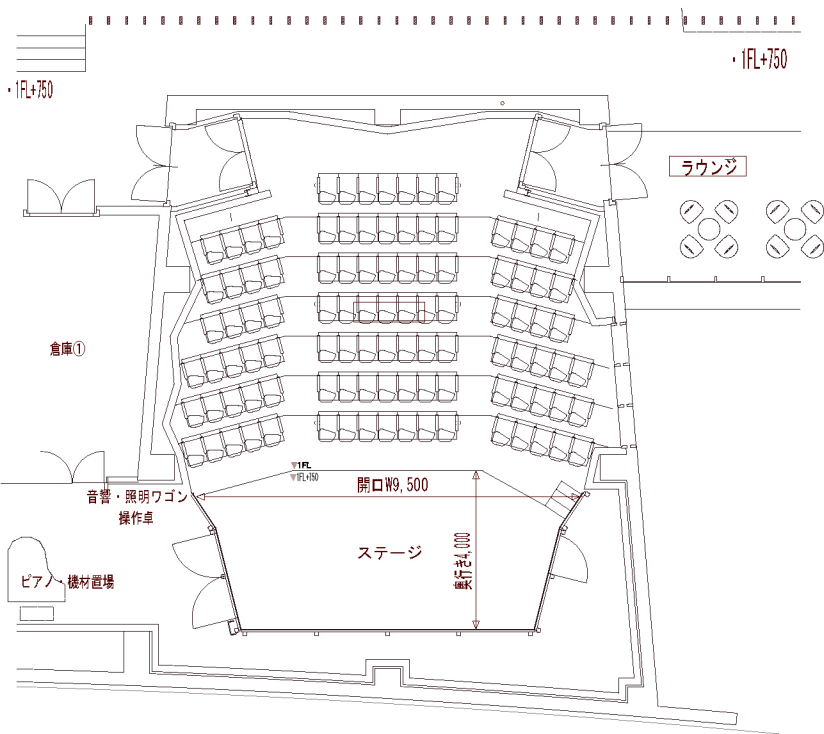

小ホール平面図

○椅子席105席

講演会などにも対応できるよう、収納机を備えた客席椅子

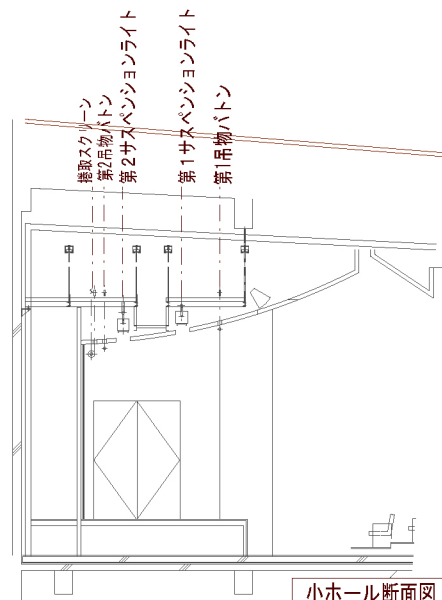
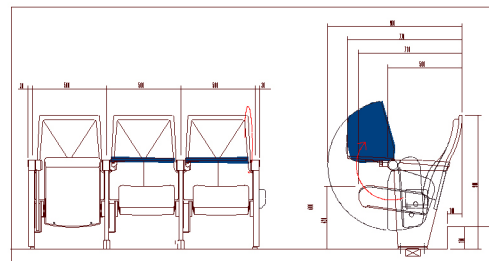


小ホール断面図


小ホール 舞台平面図

A4 S=1/50

年 月 日 () 催し物

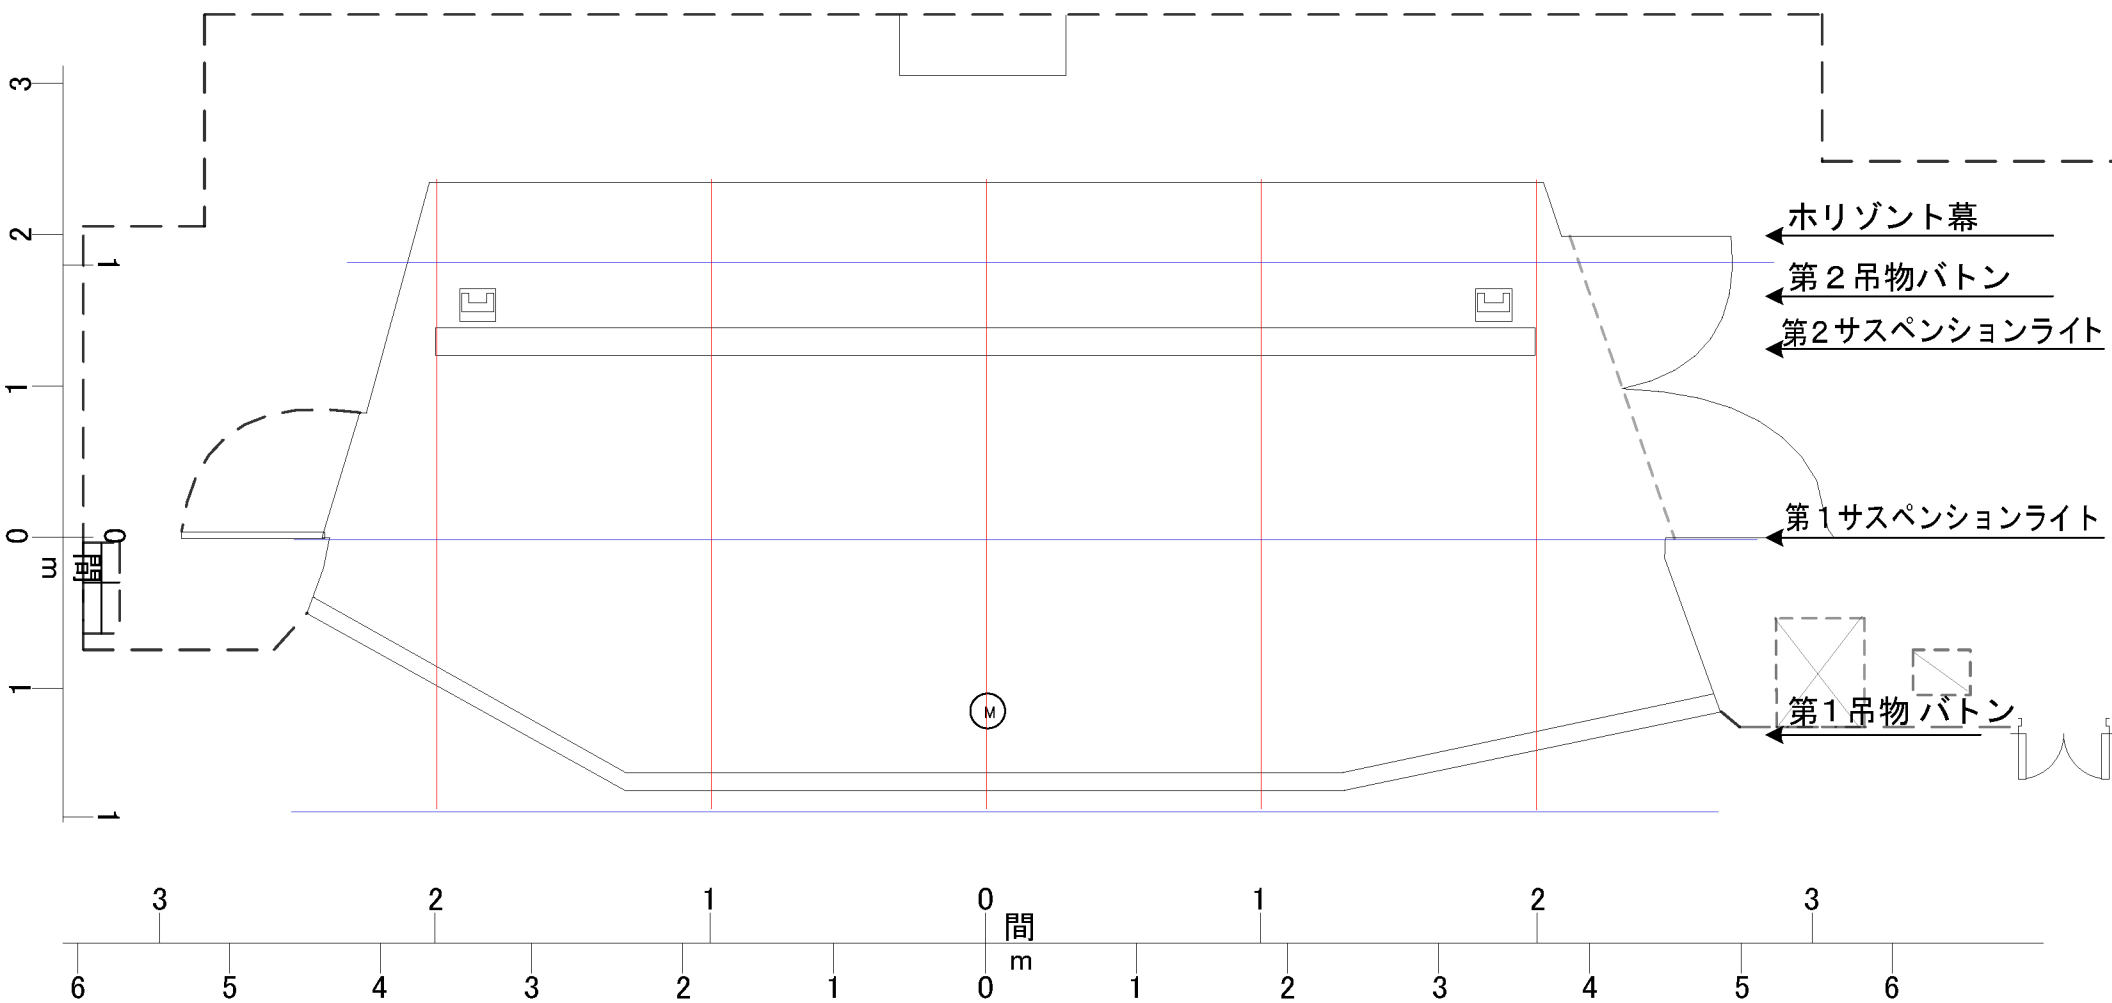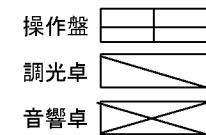


ステージ

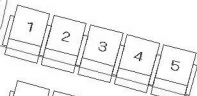


A




A

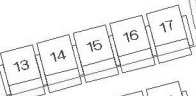


B

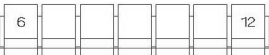

B

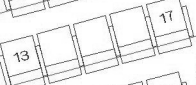


C

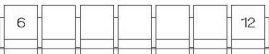

C




D

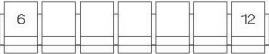


D




E

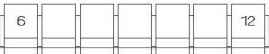


E

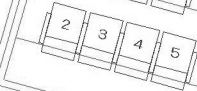


F

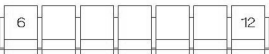

F

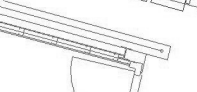

G

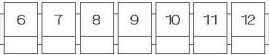

G

