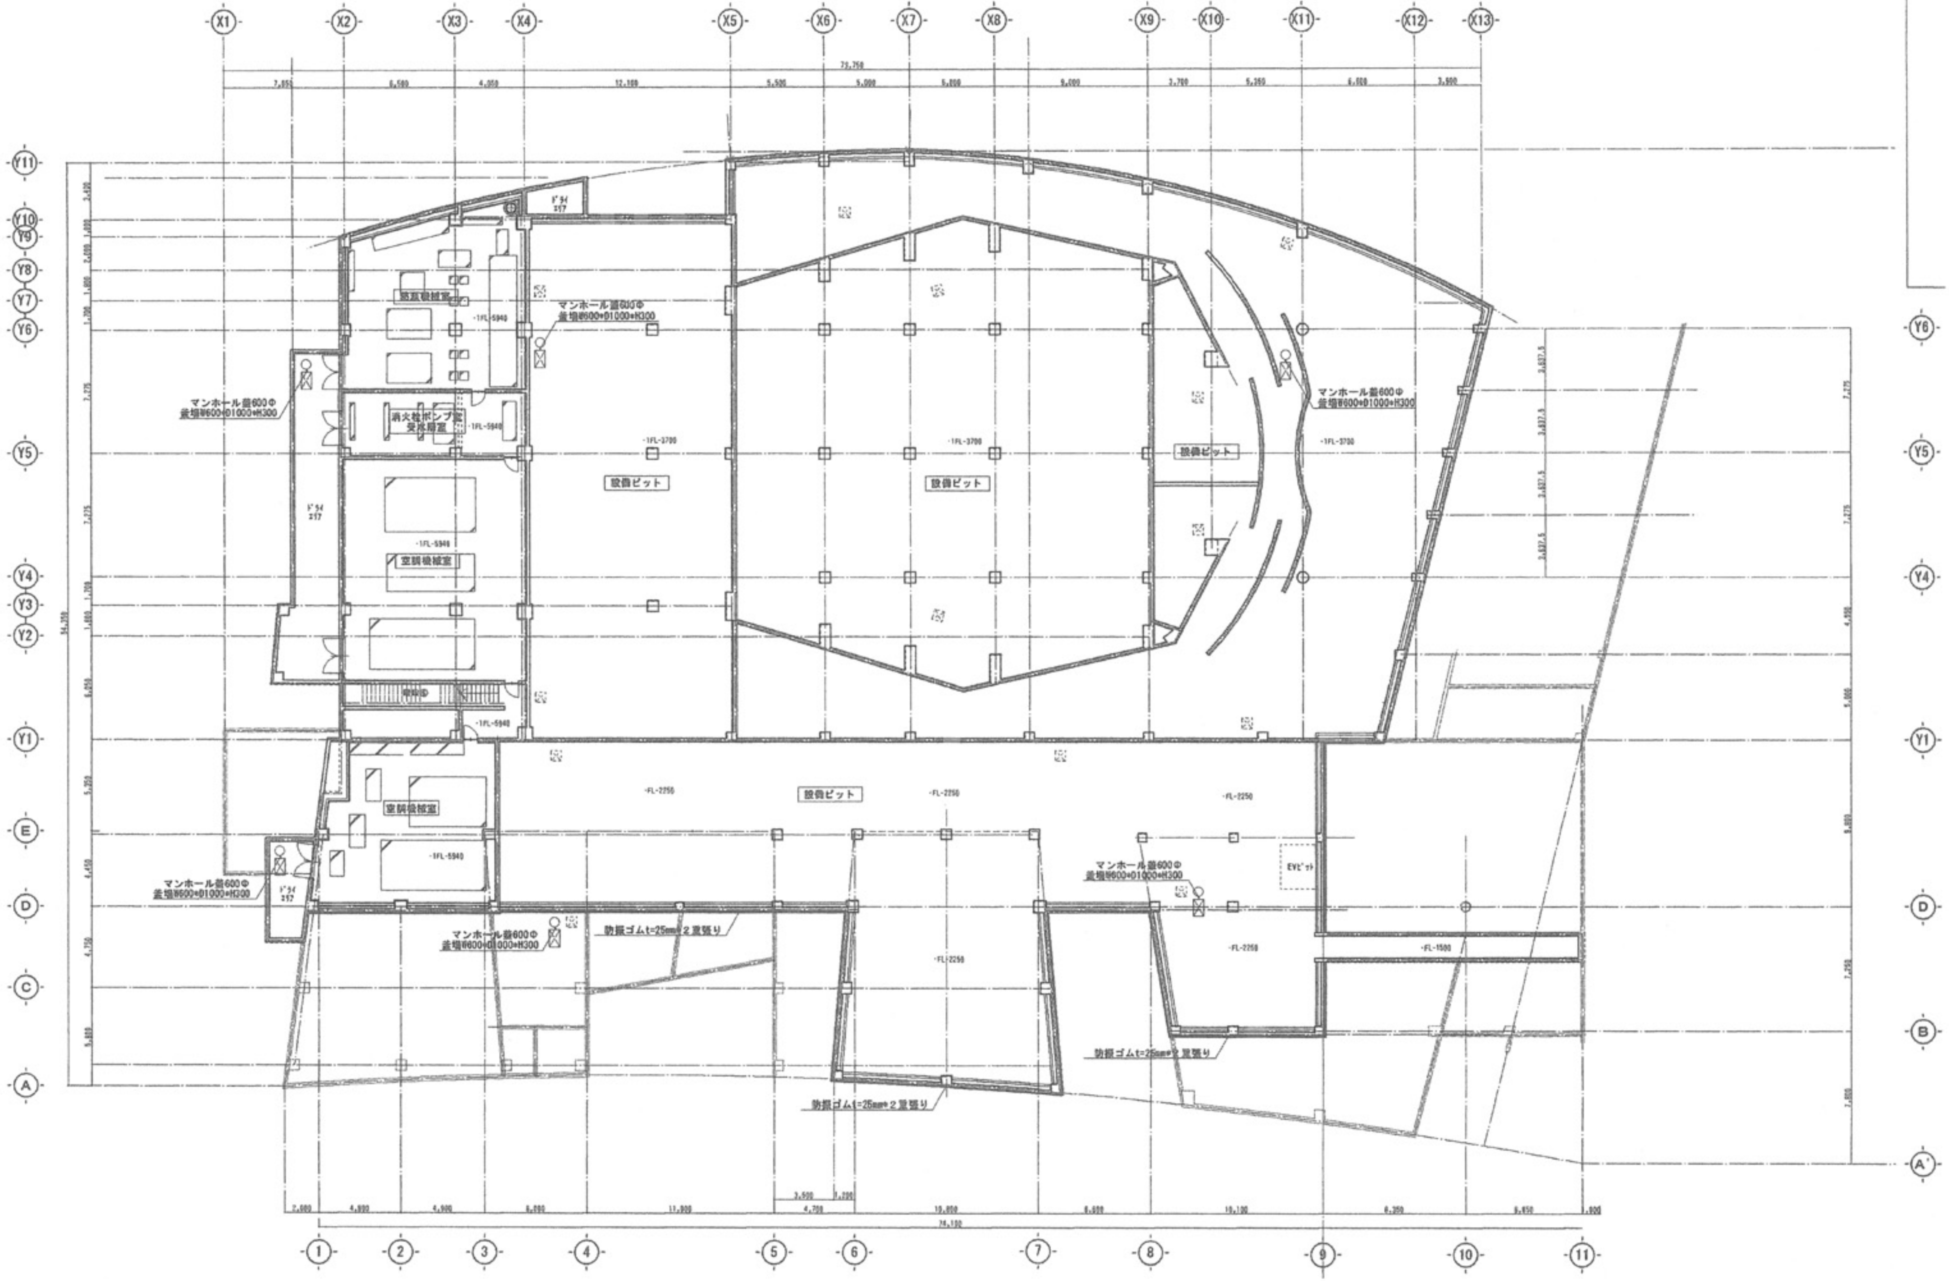
X1
X2
X3
X4
X5
X6
X7
X8
X9
X10
X11
X12
X13
72,750
7,050
6,500
4,050
12,100
5,500
5,000
5,000
9,000
3,700
5,260
6,600
3,900
Y11
Y10
Y9
Y8
Y7
Y6
Y5
Y4
Y3
Y2
Y1
E
D
C
B
A
A'
ﾄﾞﾗｲ ｴﾘｱ
熱源機械室
-1FL-5940
マンホール蓋600Φ
蓋増W600*D1000*H300
消火栓ポンプ室
受水槽室
室調機械室
設備ピット
-1FL-3700
-FL-2250
-FL-1500
EVﾋﾟｯﾄ
防振ゴムt=25mm*2重張り
1
2
3
4
5
6
7
8
9
10
11
2,000
4,900
4,900
6,000
11,900
3,500
1,200
4,700
10,850
6,600
10,100
8,350
6,650
1,900
74,150